


Условные обозначения

-  Розетка
-  Розетка (IP45)
-  Электровывод
-  Телефон
-  TV-антенна
-  Интернет
-  Аудио
-  Домофон

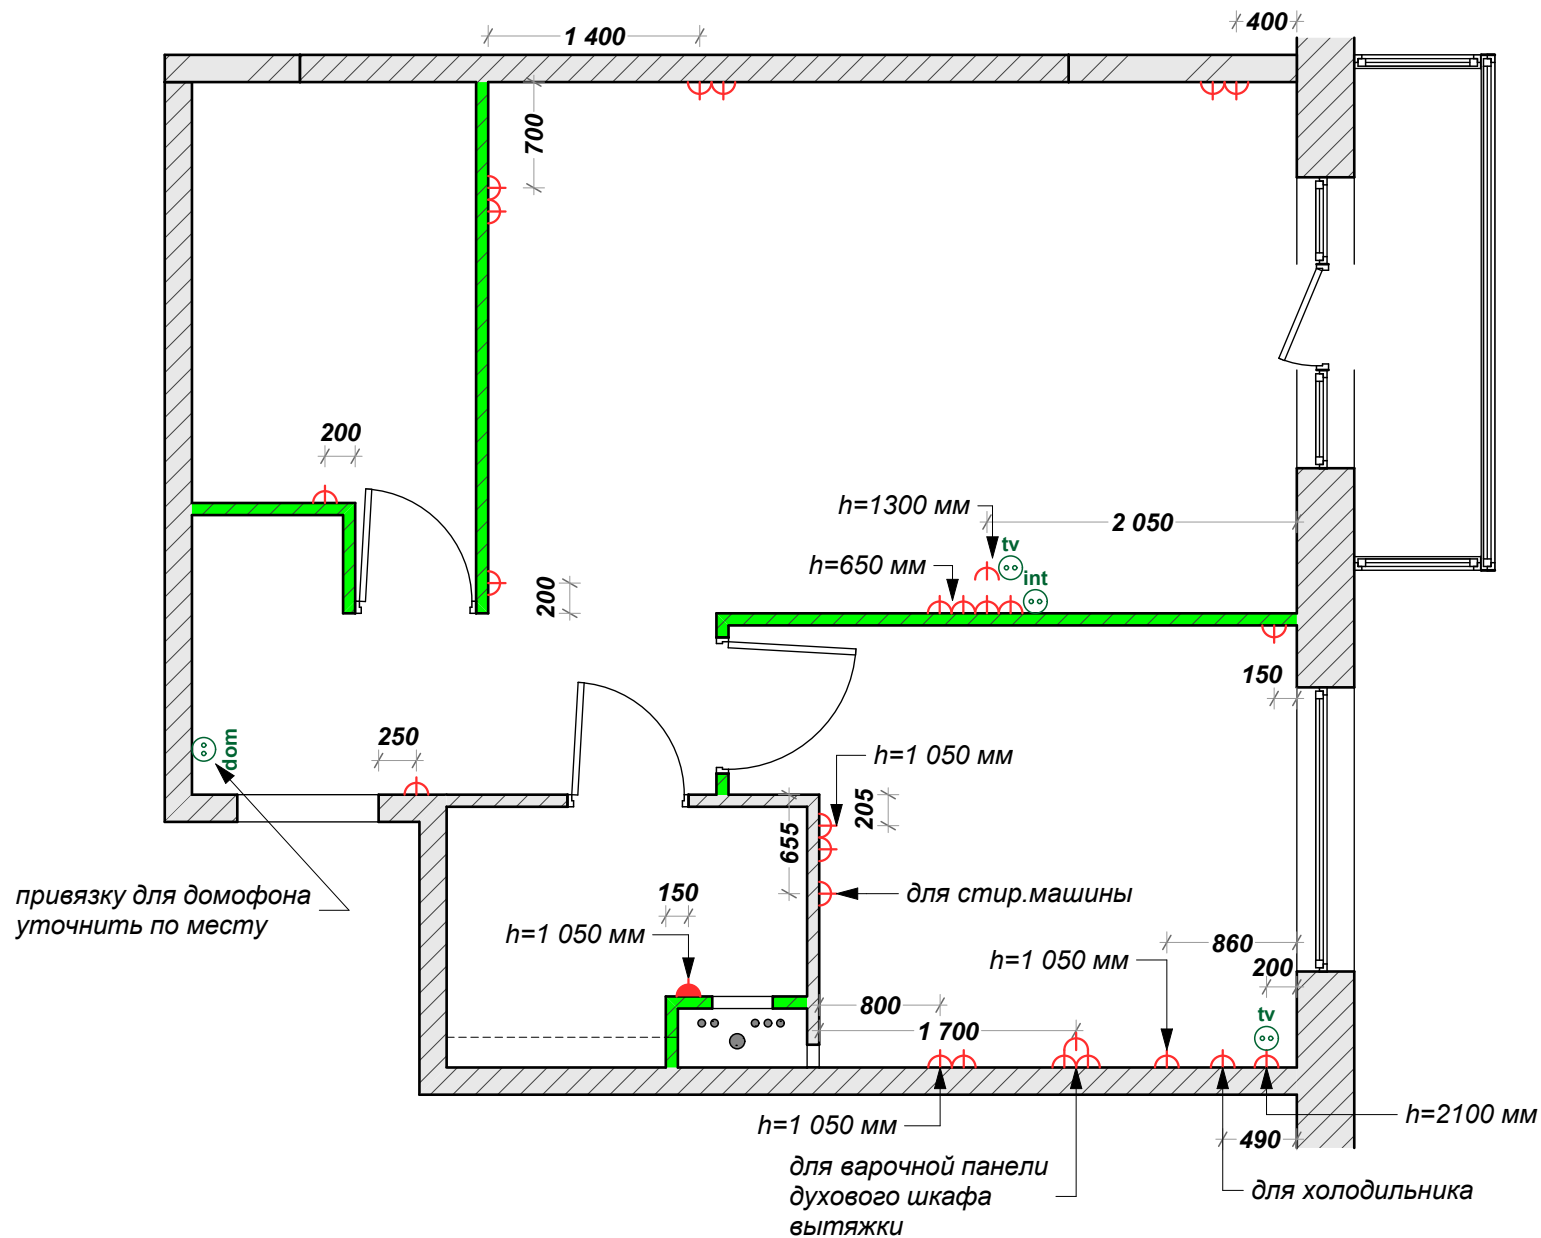

- Примечания:
1. Розетки (кроме отдельно указанных) выполнить на отм. +0,200мм от ур. чистого пола.
 2. Привязка розеток указана по оси первого поста (кроме отдельно указанных групп розеток).
 3. Розетки под кухонное оборудование уточнить по проекту кухни.

План привязки розеток

М 1:50

12